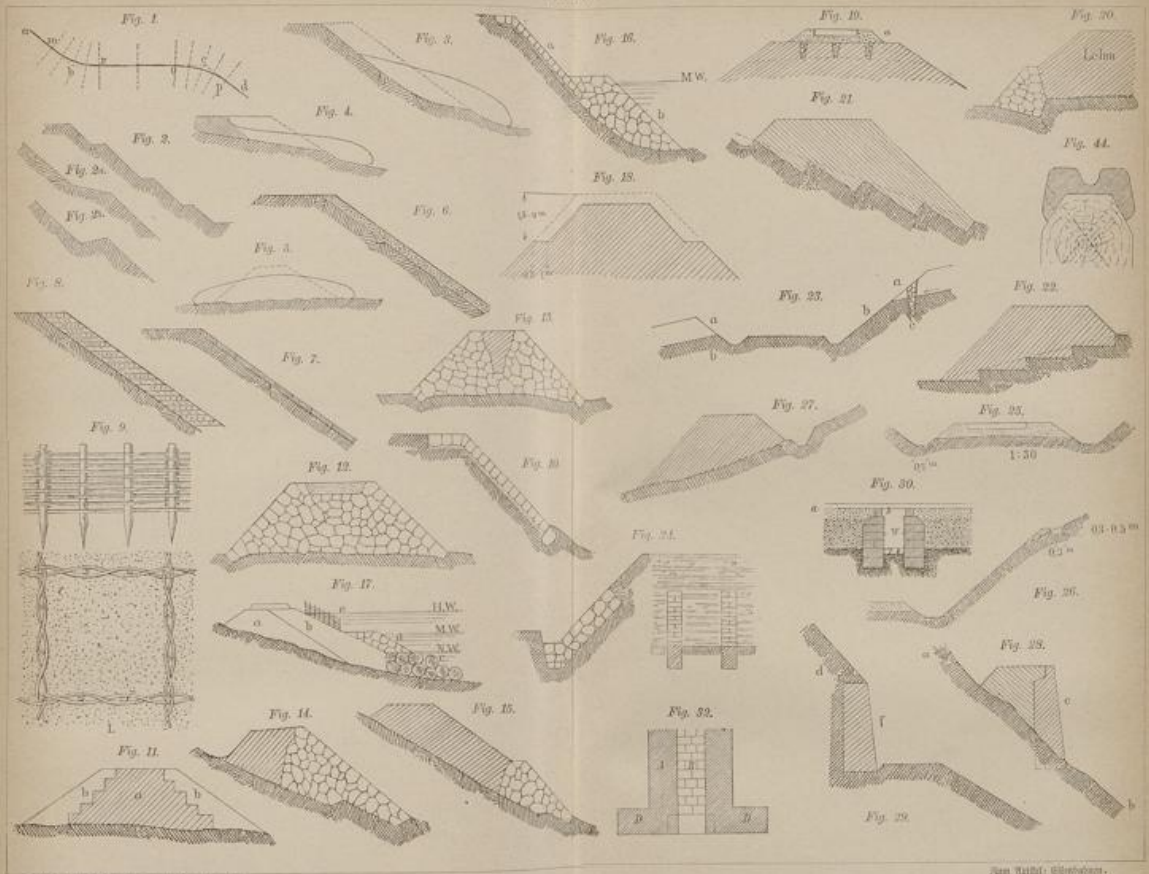
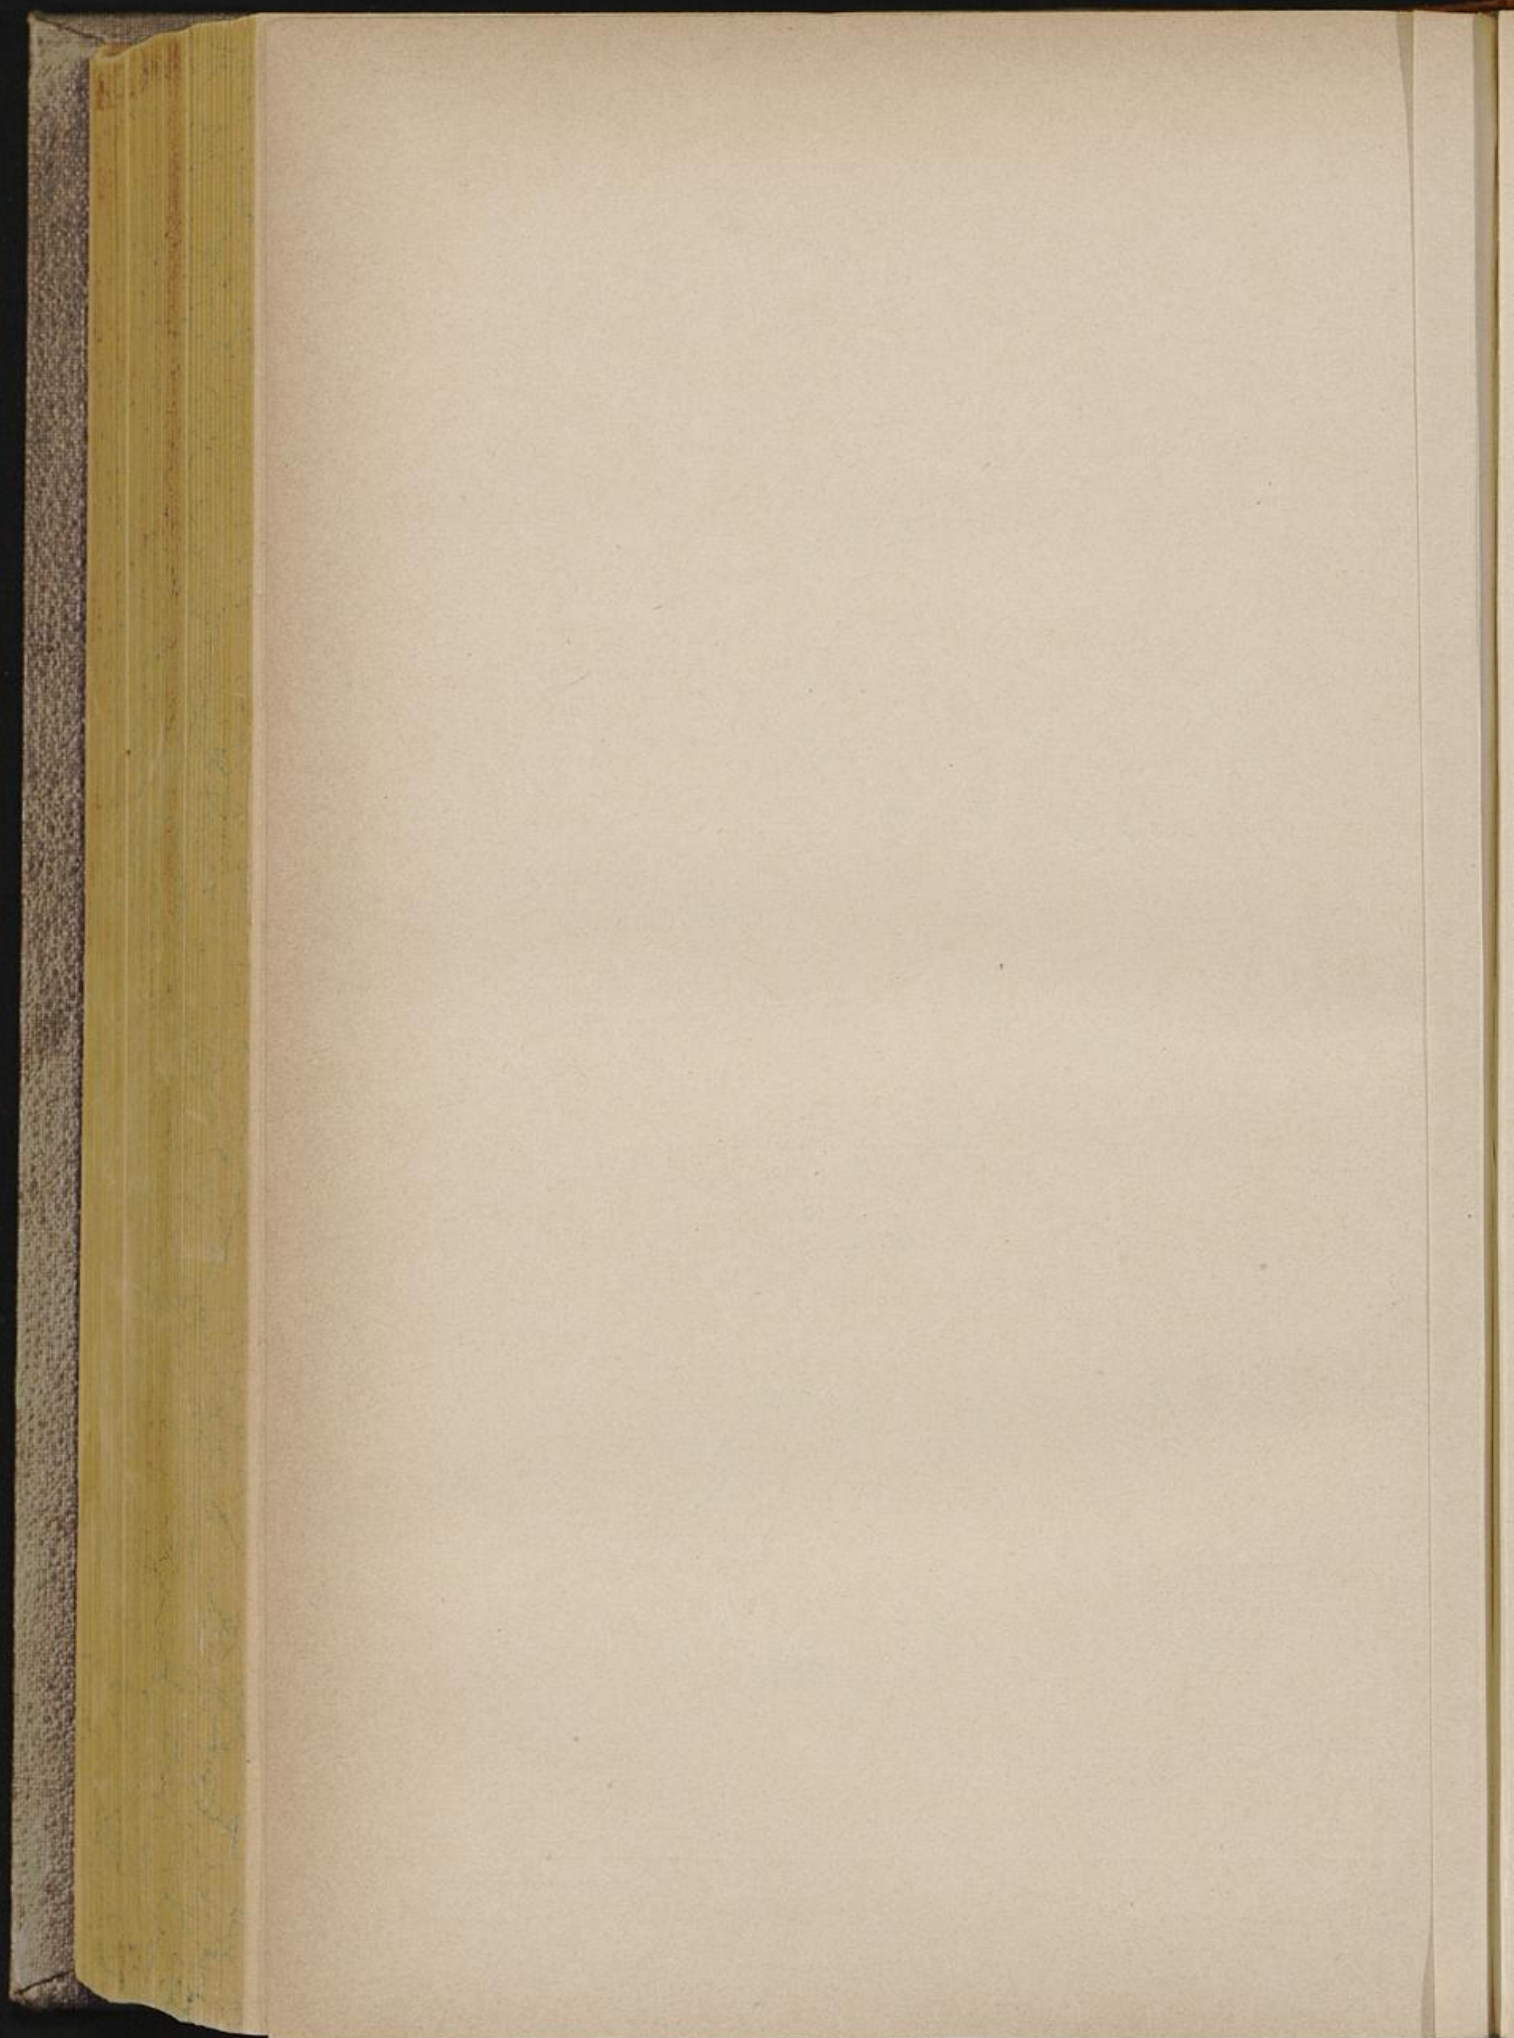
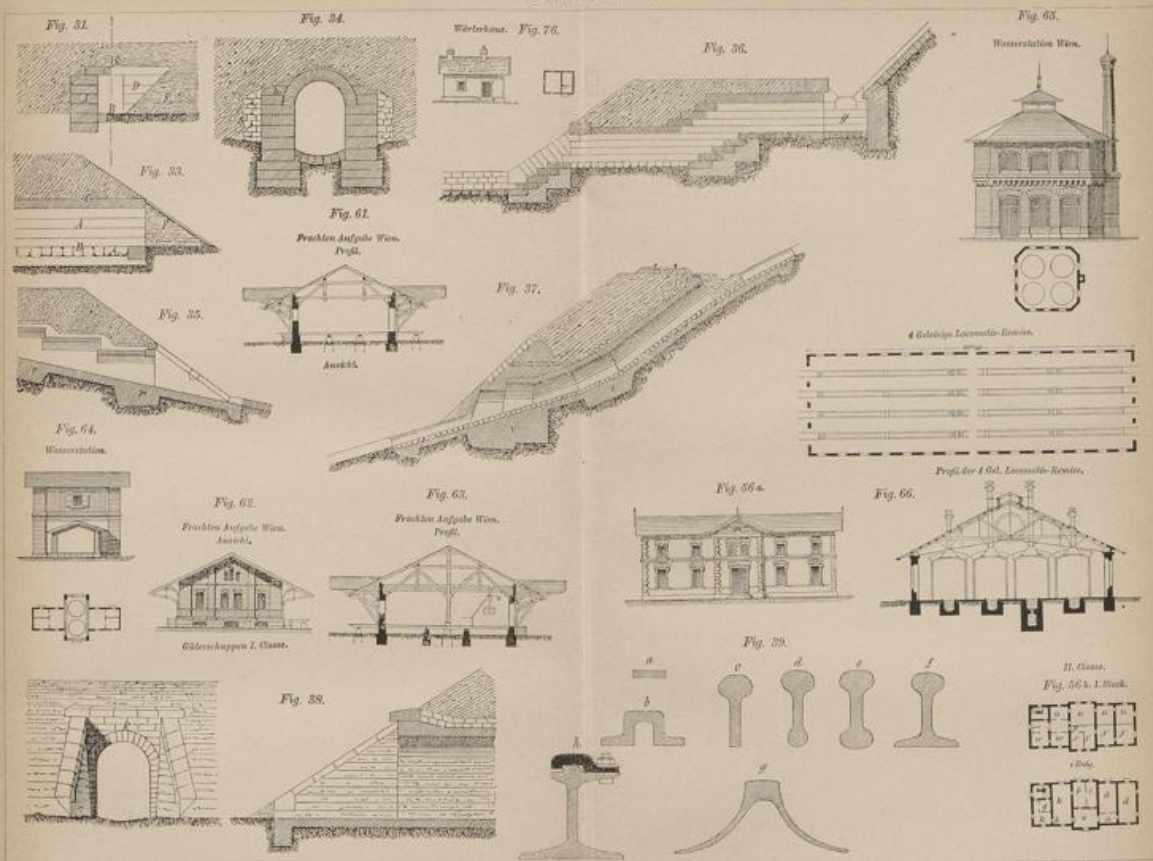








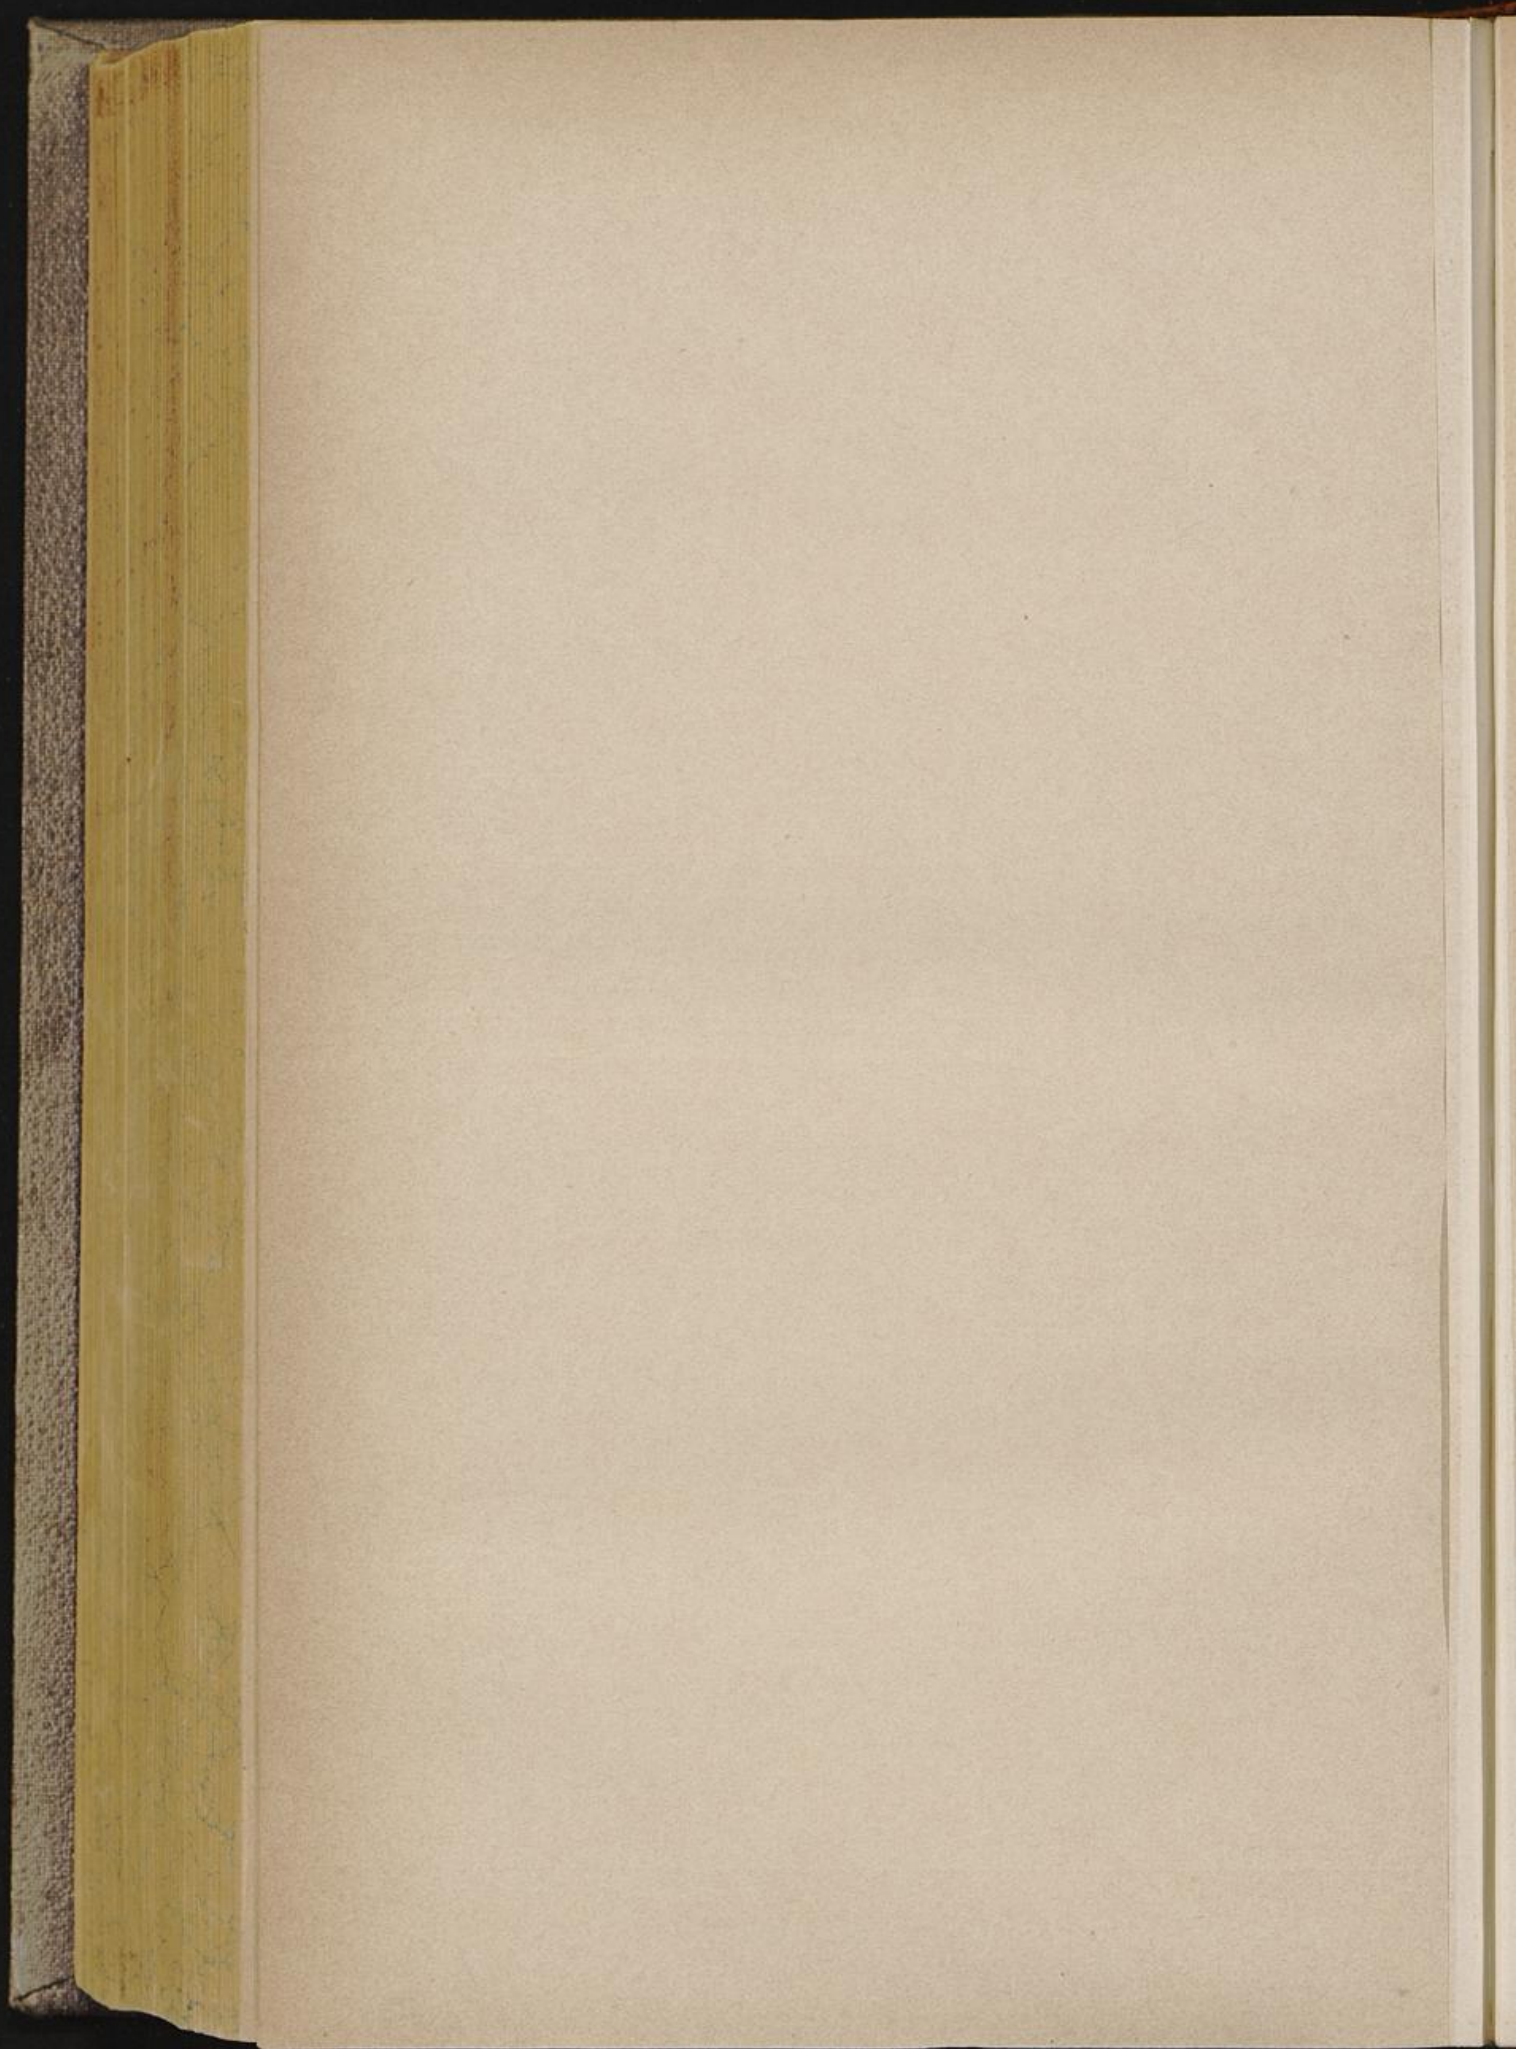


Fig. 68. Schnitt durch die Locomotin-Montur.


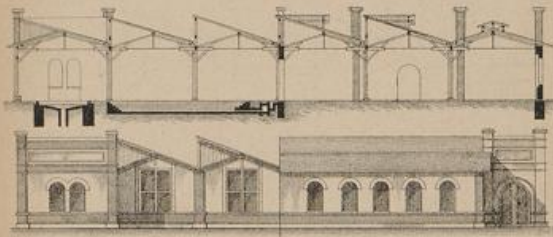


Fig. 67. Werkstätte.

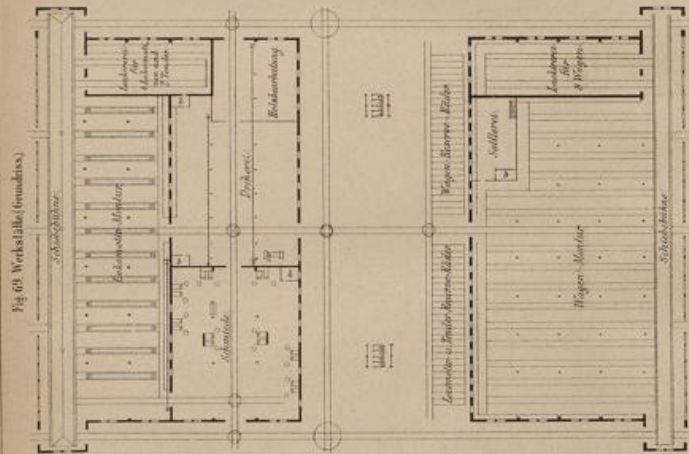

Peters Universal Conversations Lexikon. 6. Aufl.

Fig. 50.

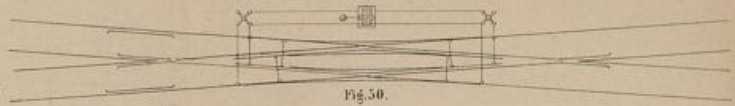


Fig. 49.

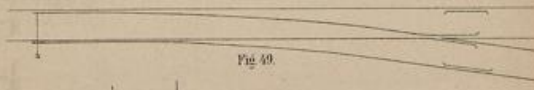


Fig. 52.

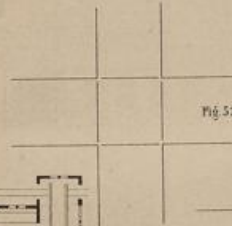


Fig. 53.



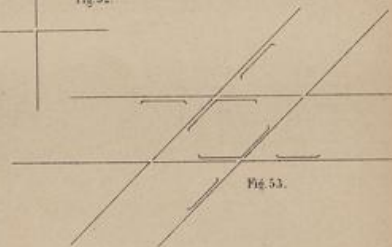


Fig. 54.

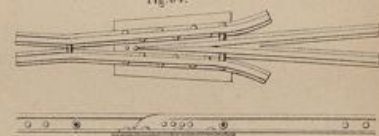

Zum Artikel 'Eisenbahnbau'

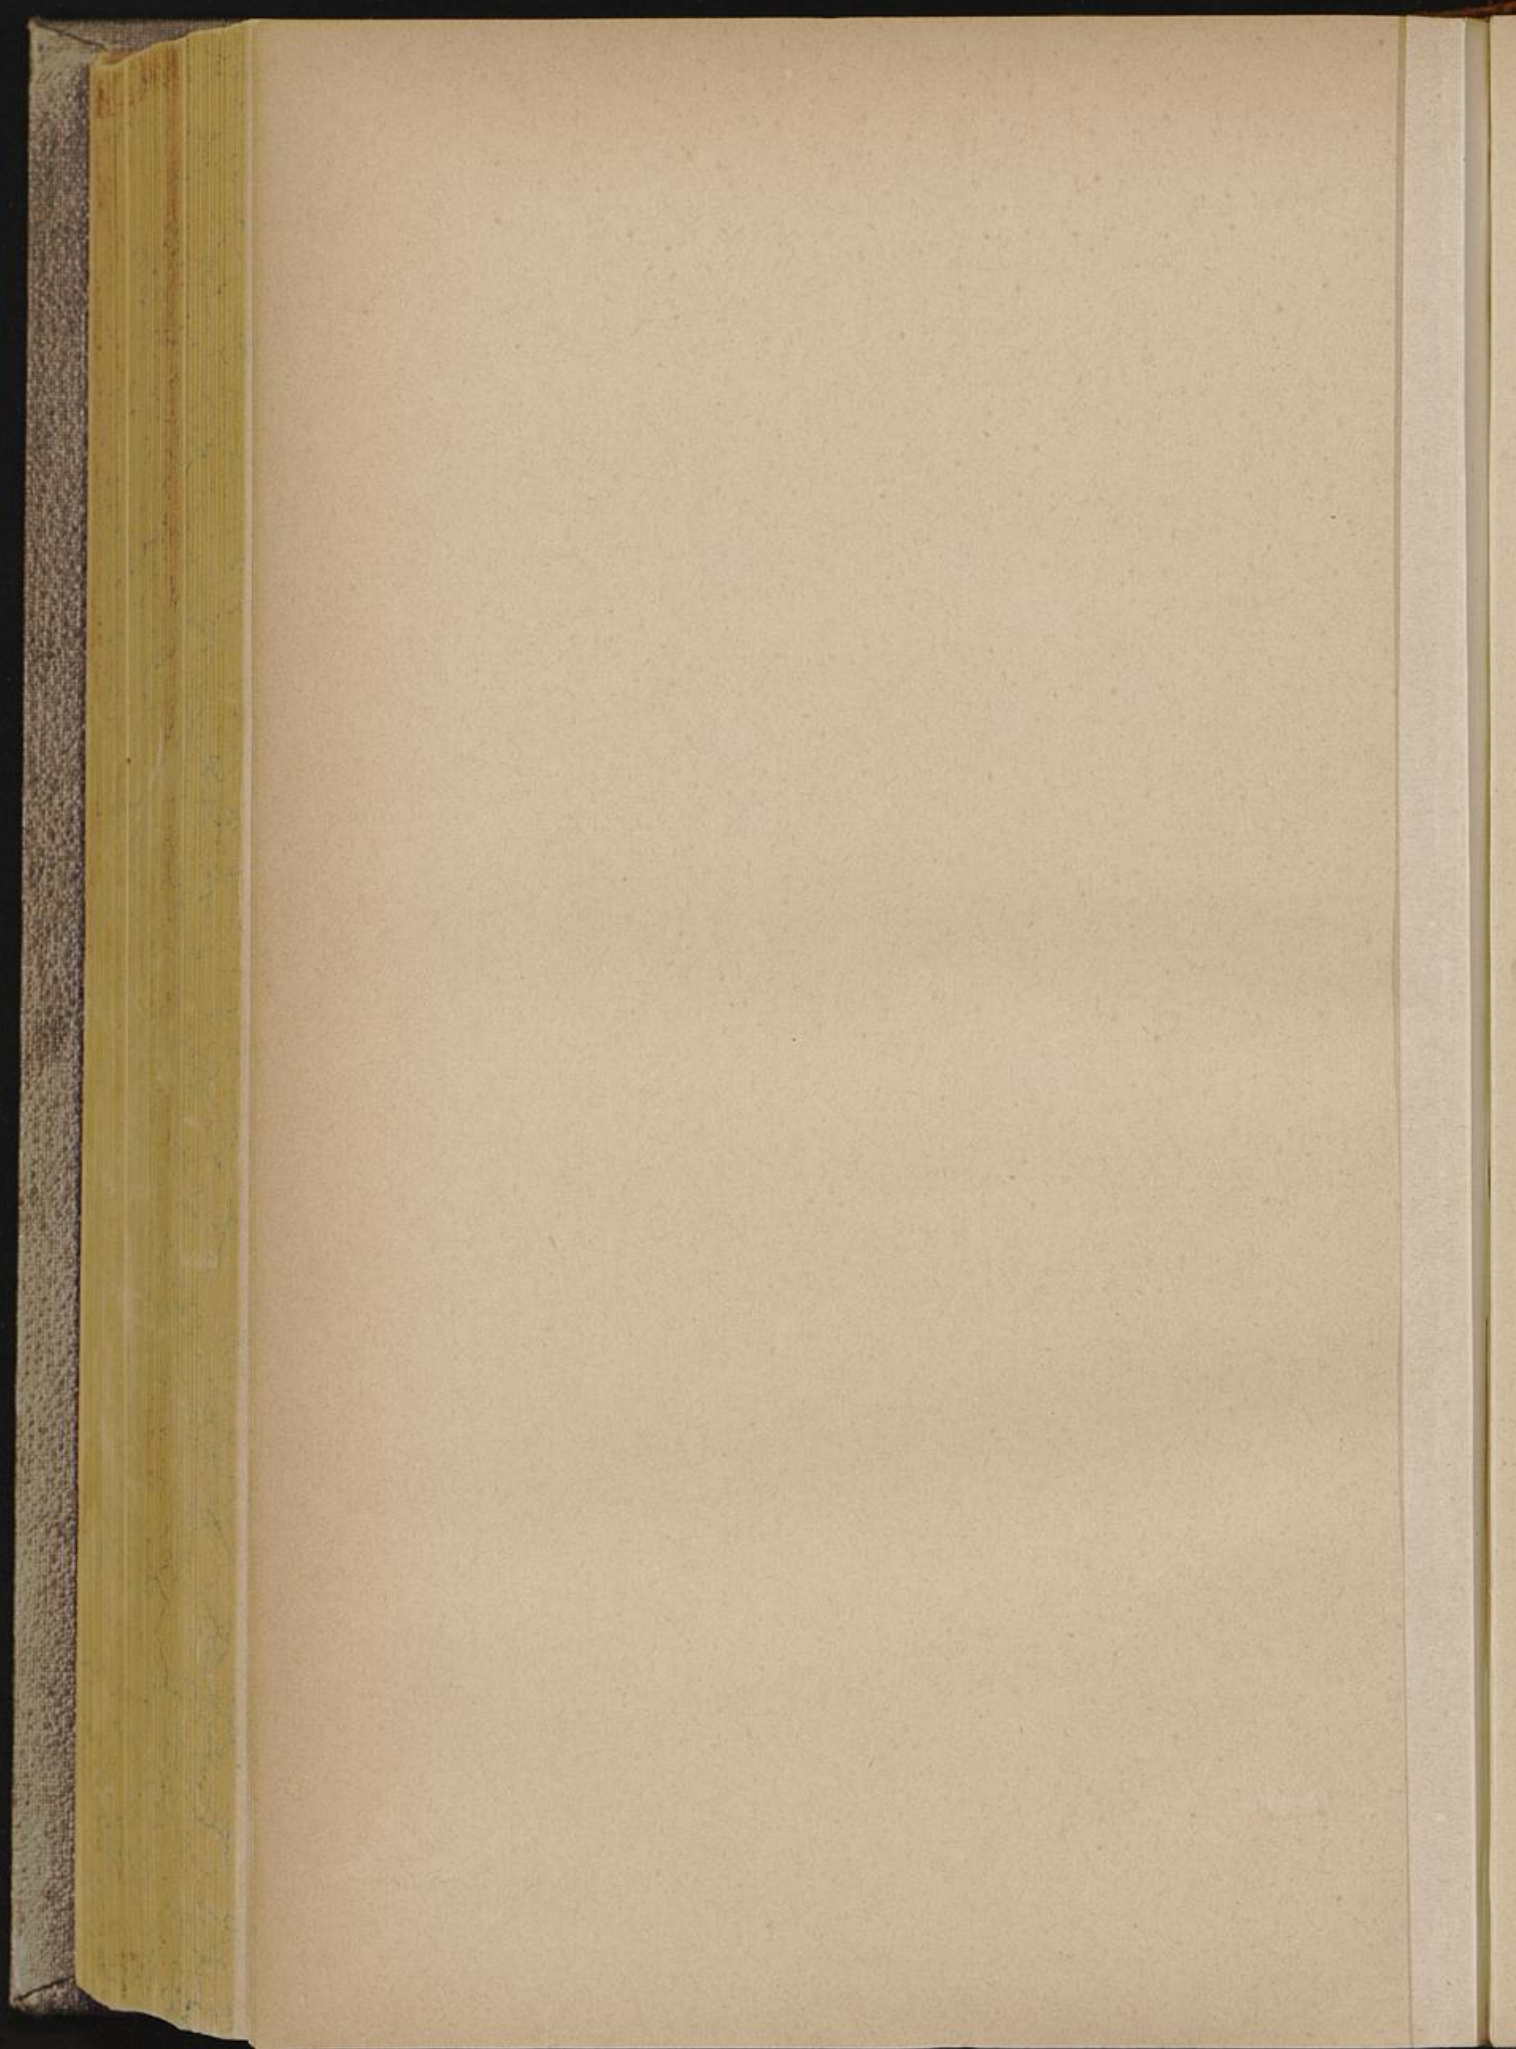

Eisenbahnen IV.

Nebengebäude

Fig. 58 Ansicht

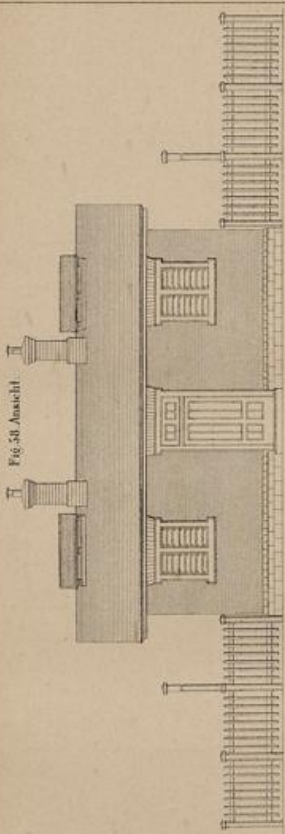


Fig. 59 Längenschnitt



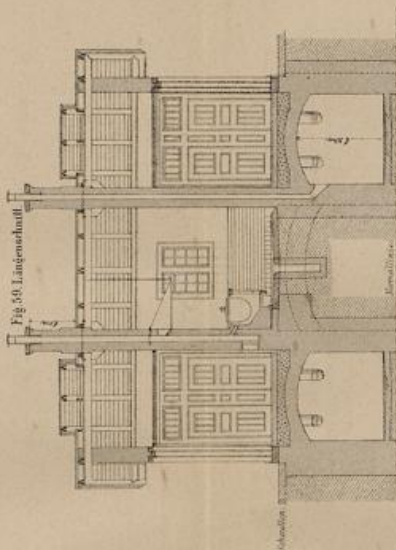


Fig. 60 Grundriss

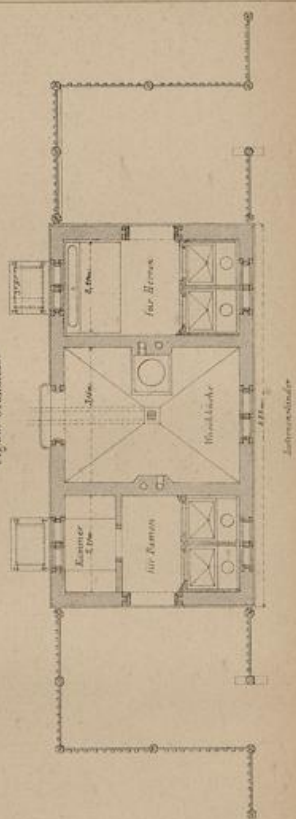

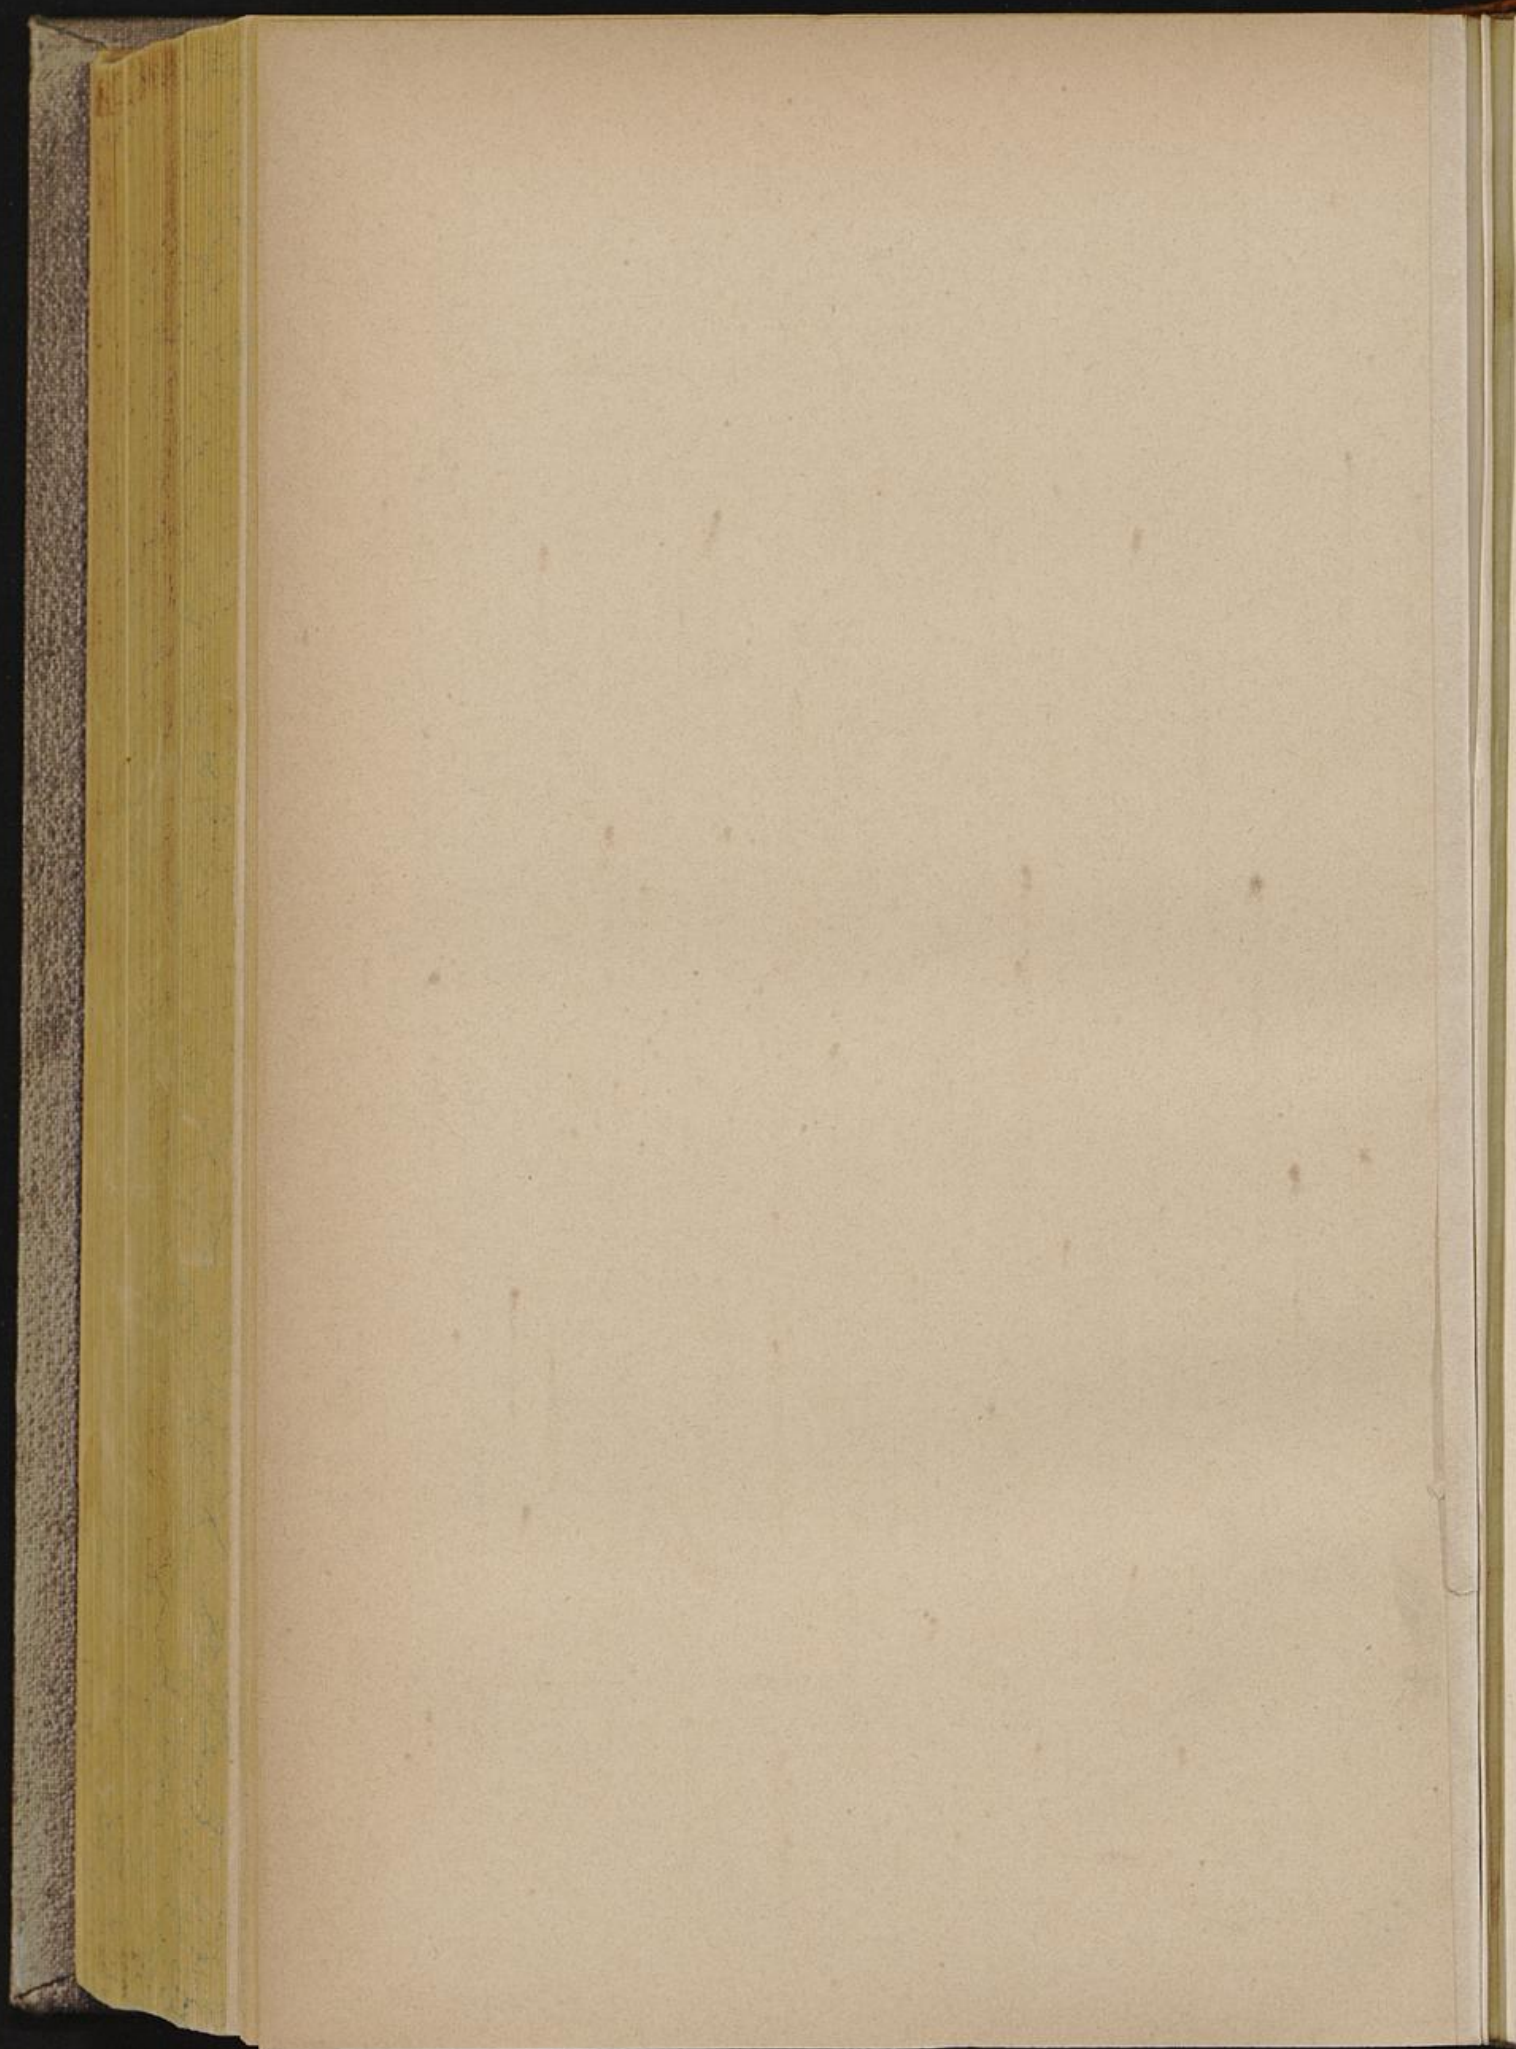

Eisenbahnen V.

Fig. 72. Schwere Einfriedigung aus Randholz mit Rade



Fig. 72a Einfriedigung aus gehobeltem Holze

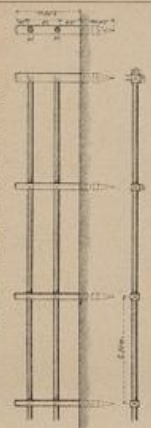


Fig. 73b. Leichter Lattenzaun, geschnitten u. gestügelt.

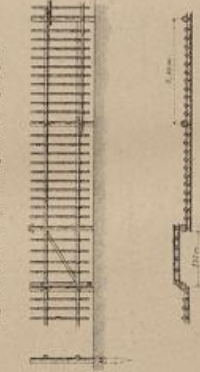


Fig. 73d. Drehbarrere

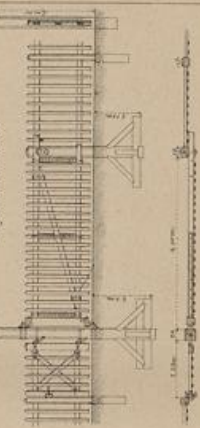


Fig. 73c. Drehbarrere Ansicht 1/20



Situation
1/200

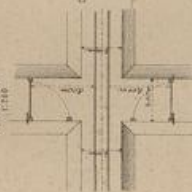


Fig. 73e. Ziehbarriere für eine kleine Weite von 4 Meter.




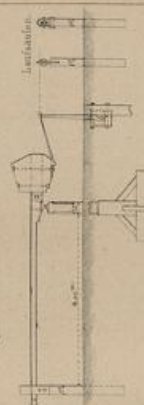



Fig. 73f. Drehbarrere

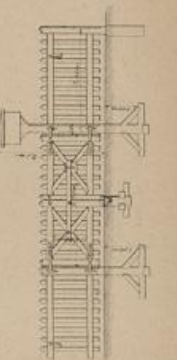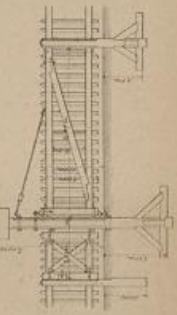

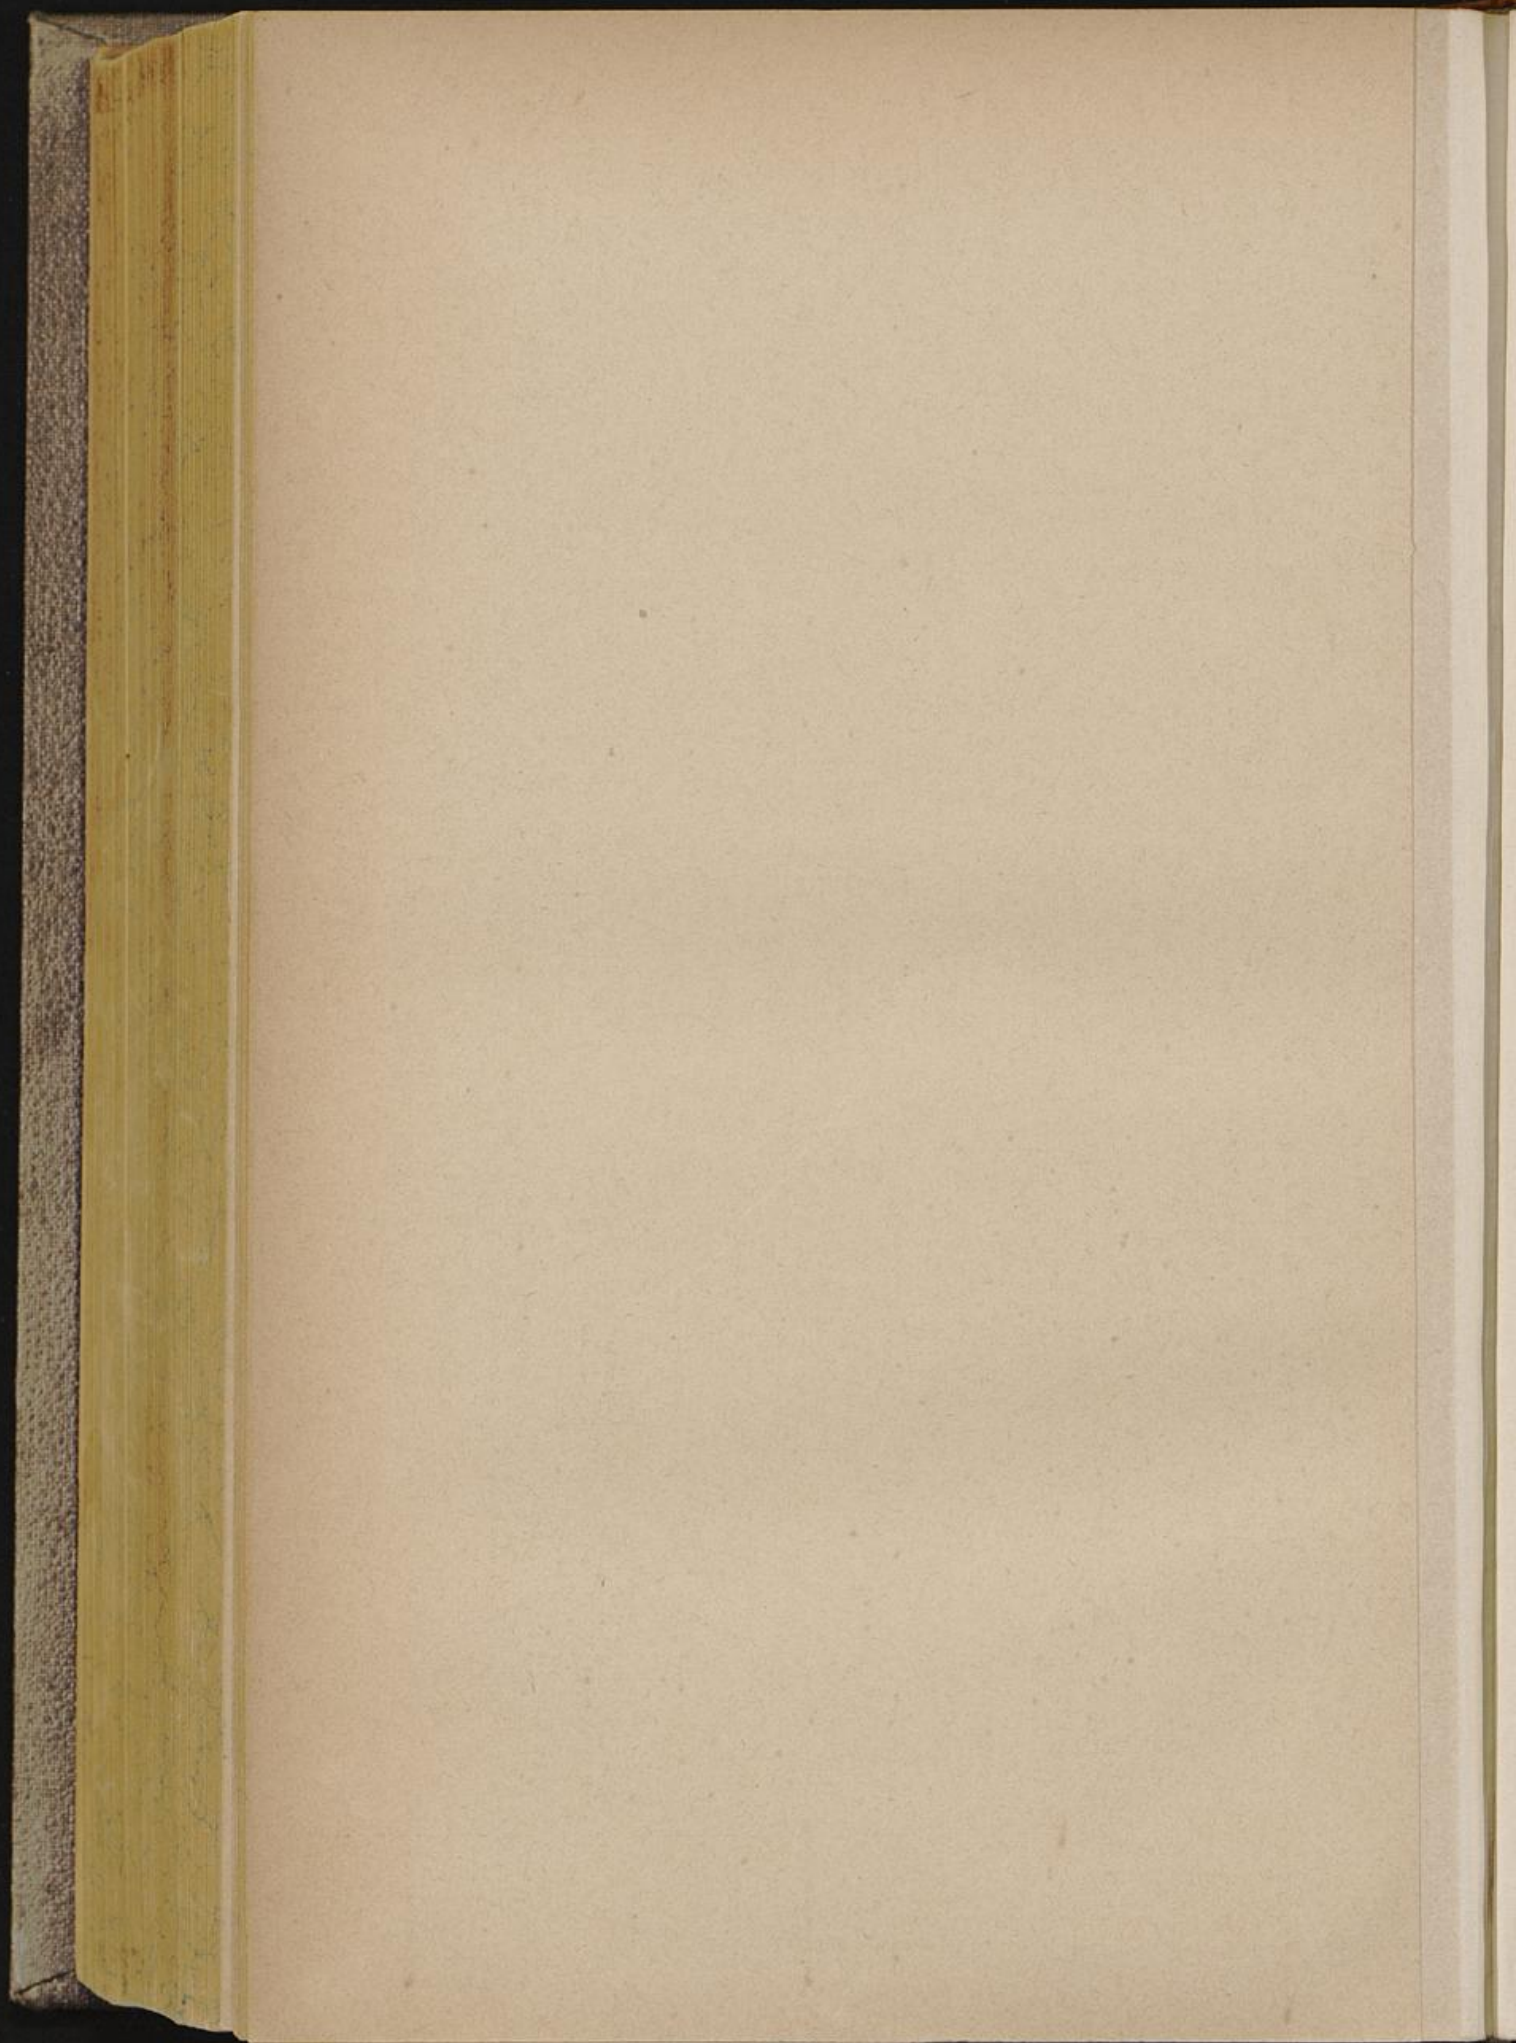


Eisenbahnen VI.

Fig. 73. Schiebehöhle für Personenzüge.

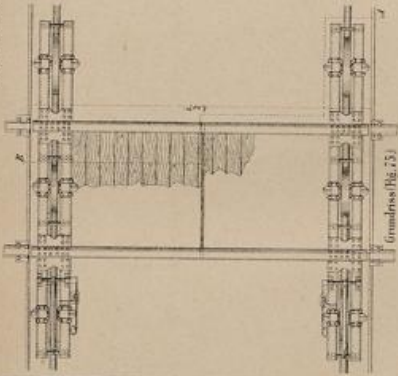

(Fig. 73) Ansicht

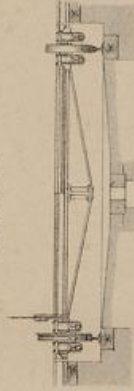

(Fig. 73) Schnitt A.B.



Grundriss (Fig. 73)

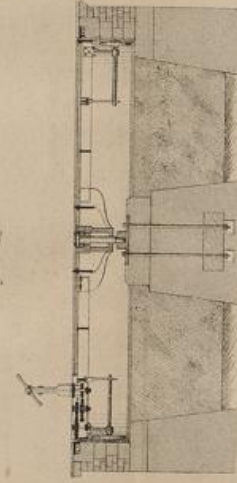


Fig. 72. Putzgrube.

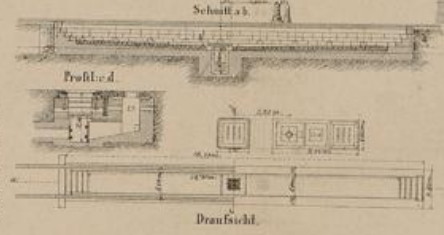


Fig. 74. Drehscheibe.

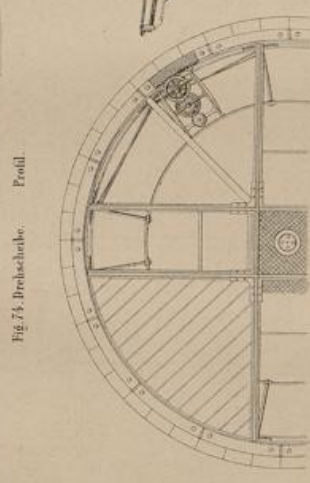
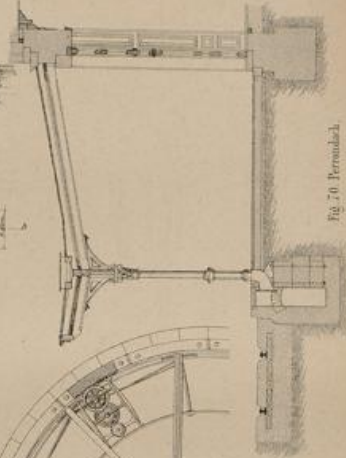


Fig. 74. Draufsicht

Fig. 76. Perrondach.



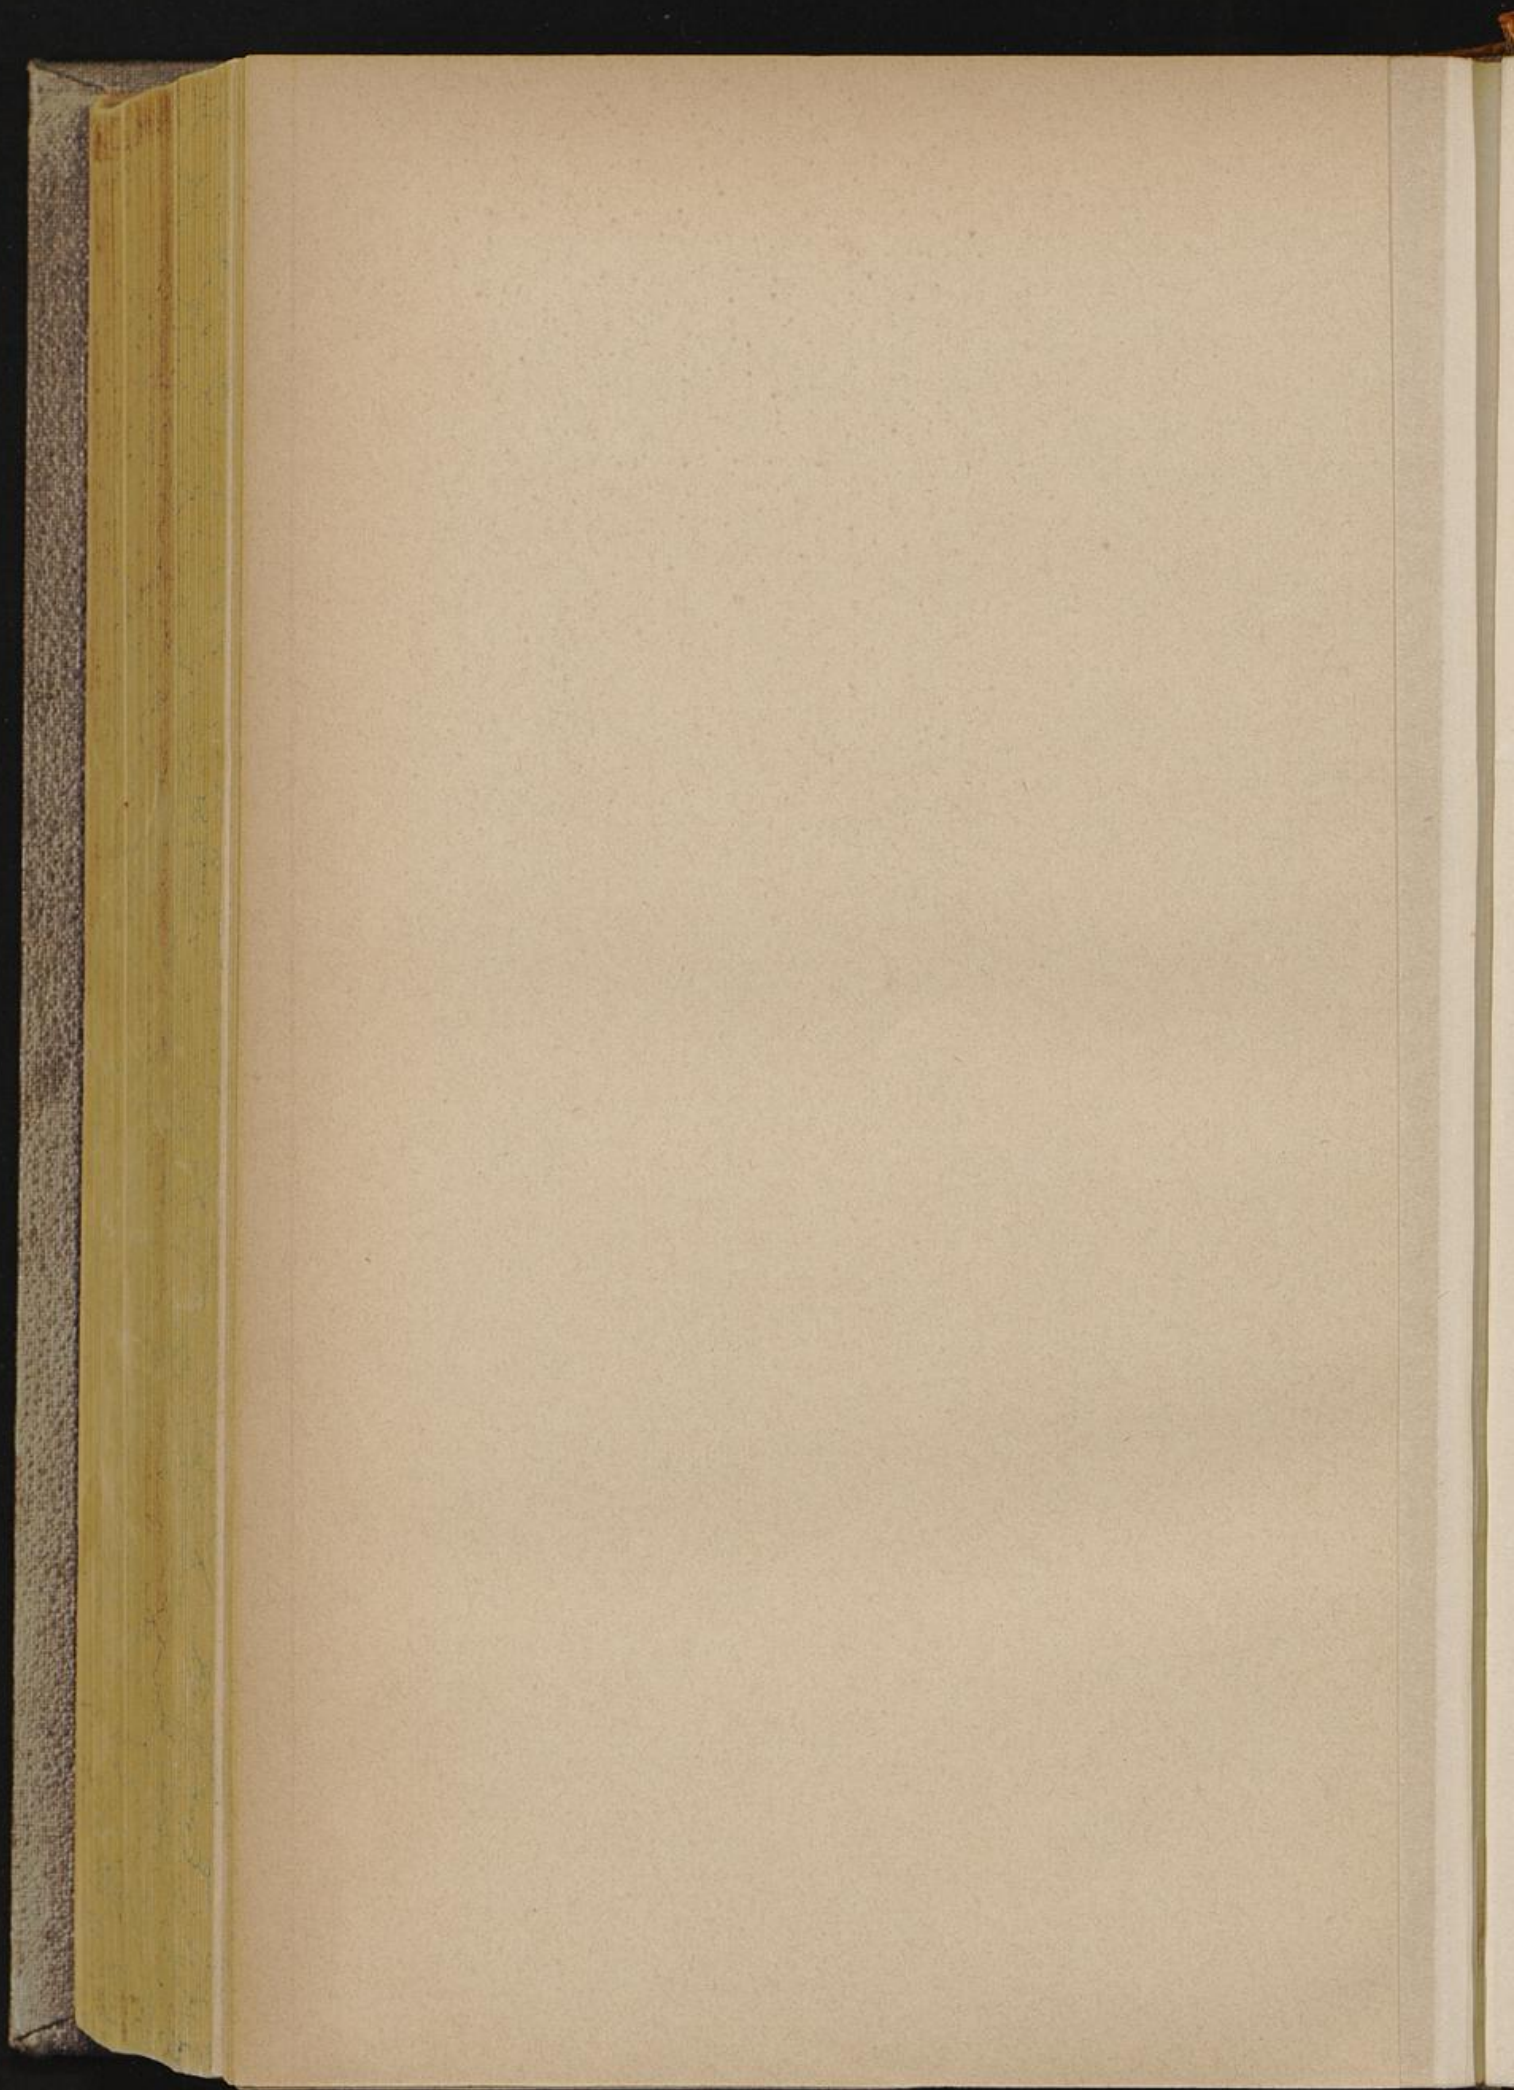


Fig. 40.



Fig. 41.

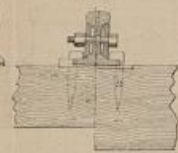


Fig. 42.

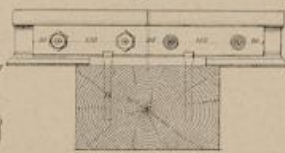


Fig. 45 Querschnitt des Bahnkörpers.



Fig. 46 Längenschnitt.



Fig. 47 Längenschnitt.

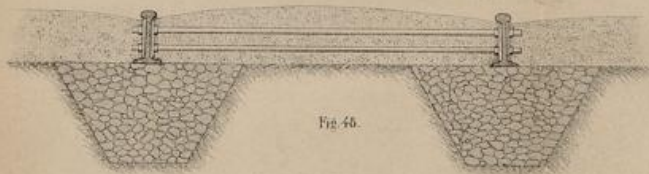


Fig. 48.

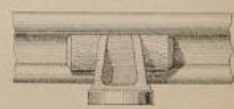


Fig. 43.





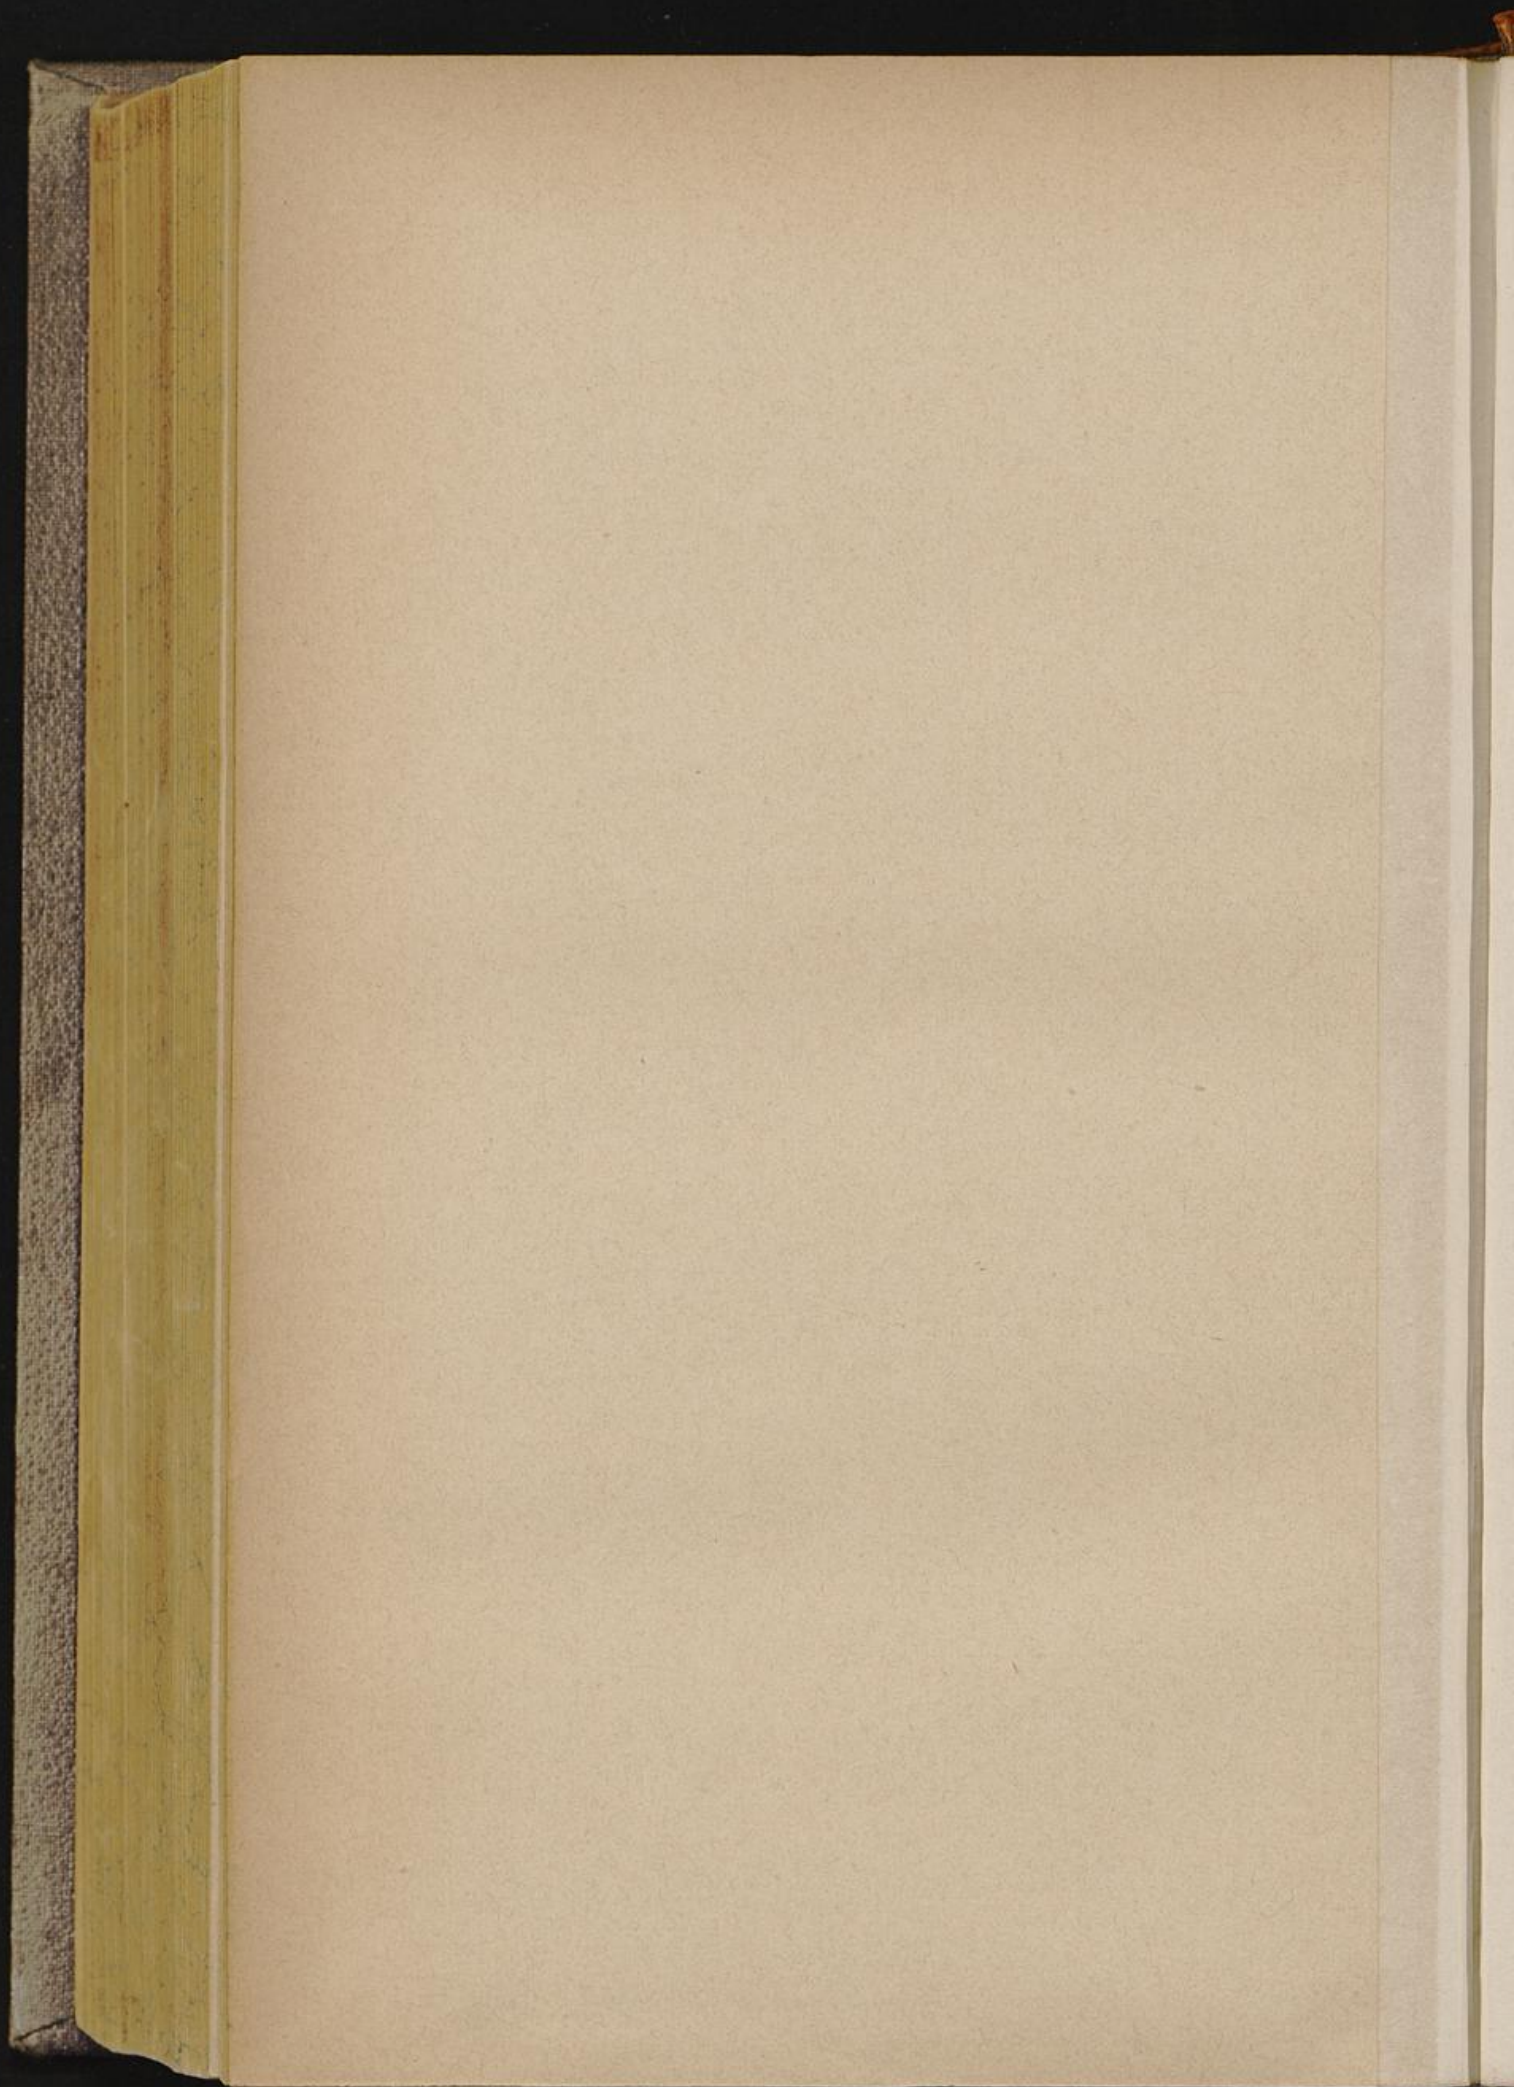


Fig. 51. Einfache Weiche.

Schnitt nach L. M.

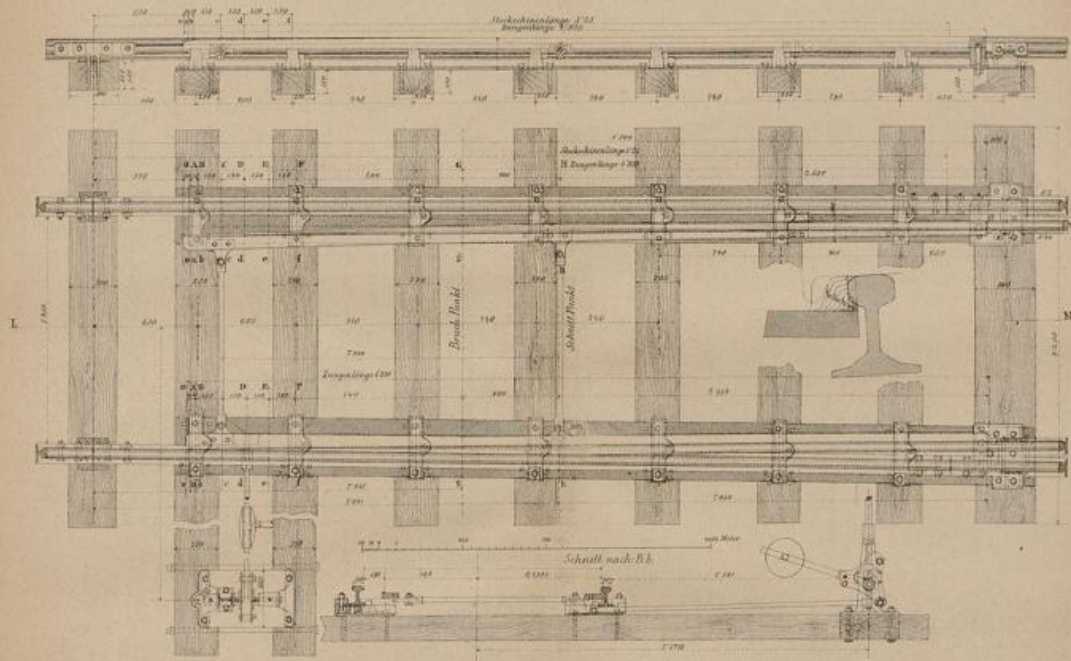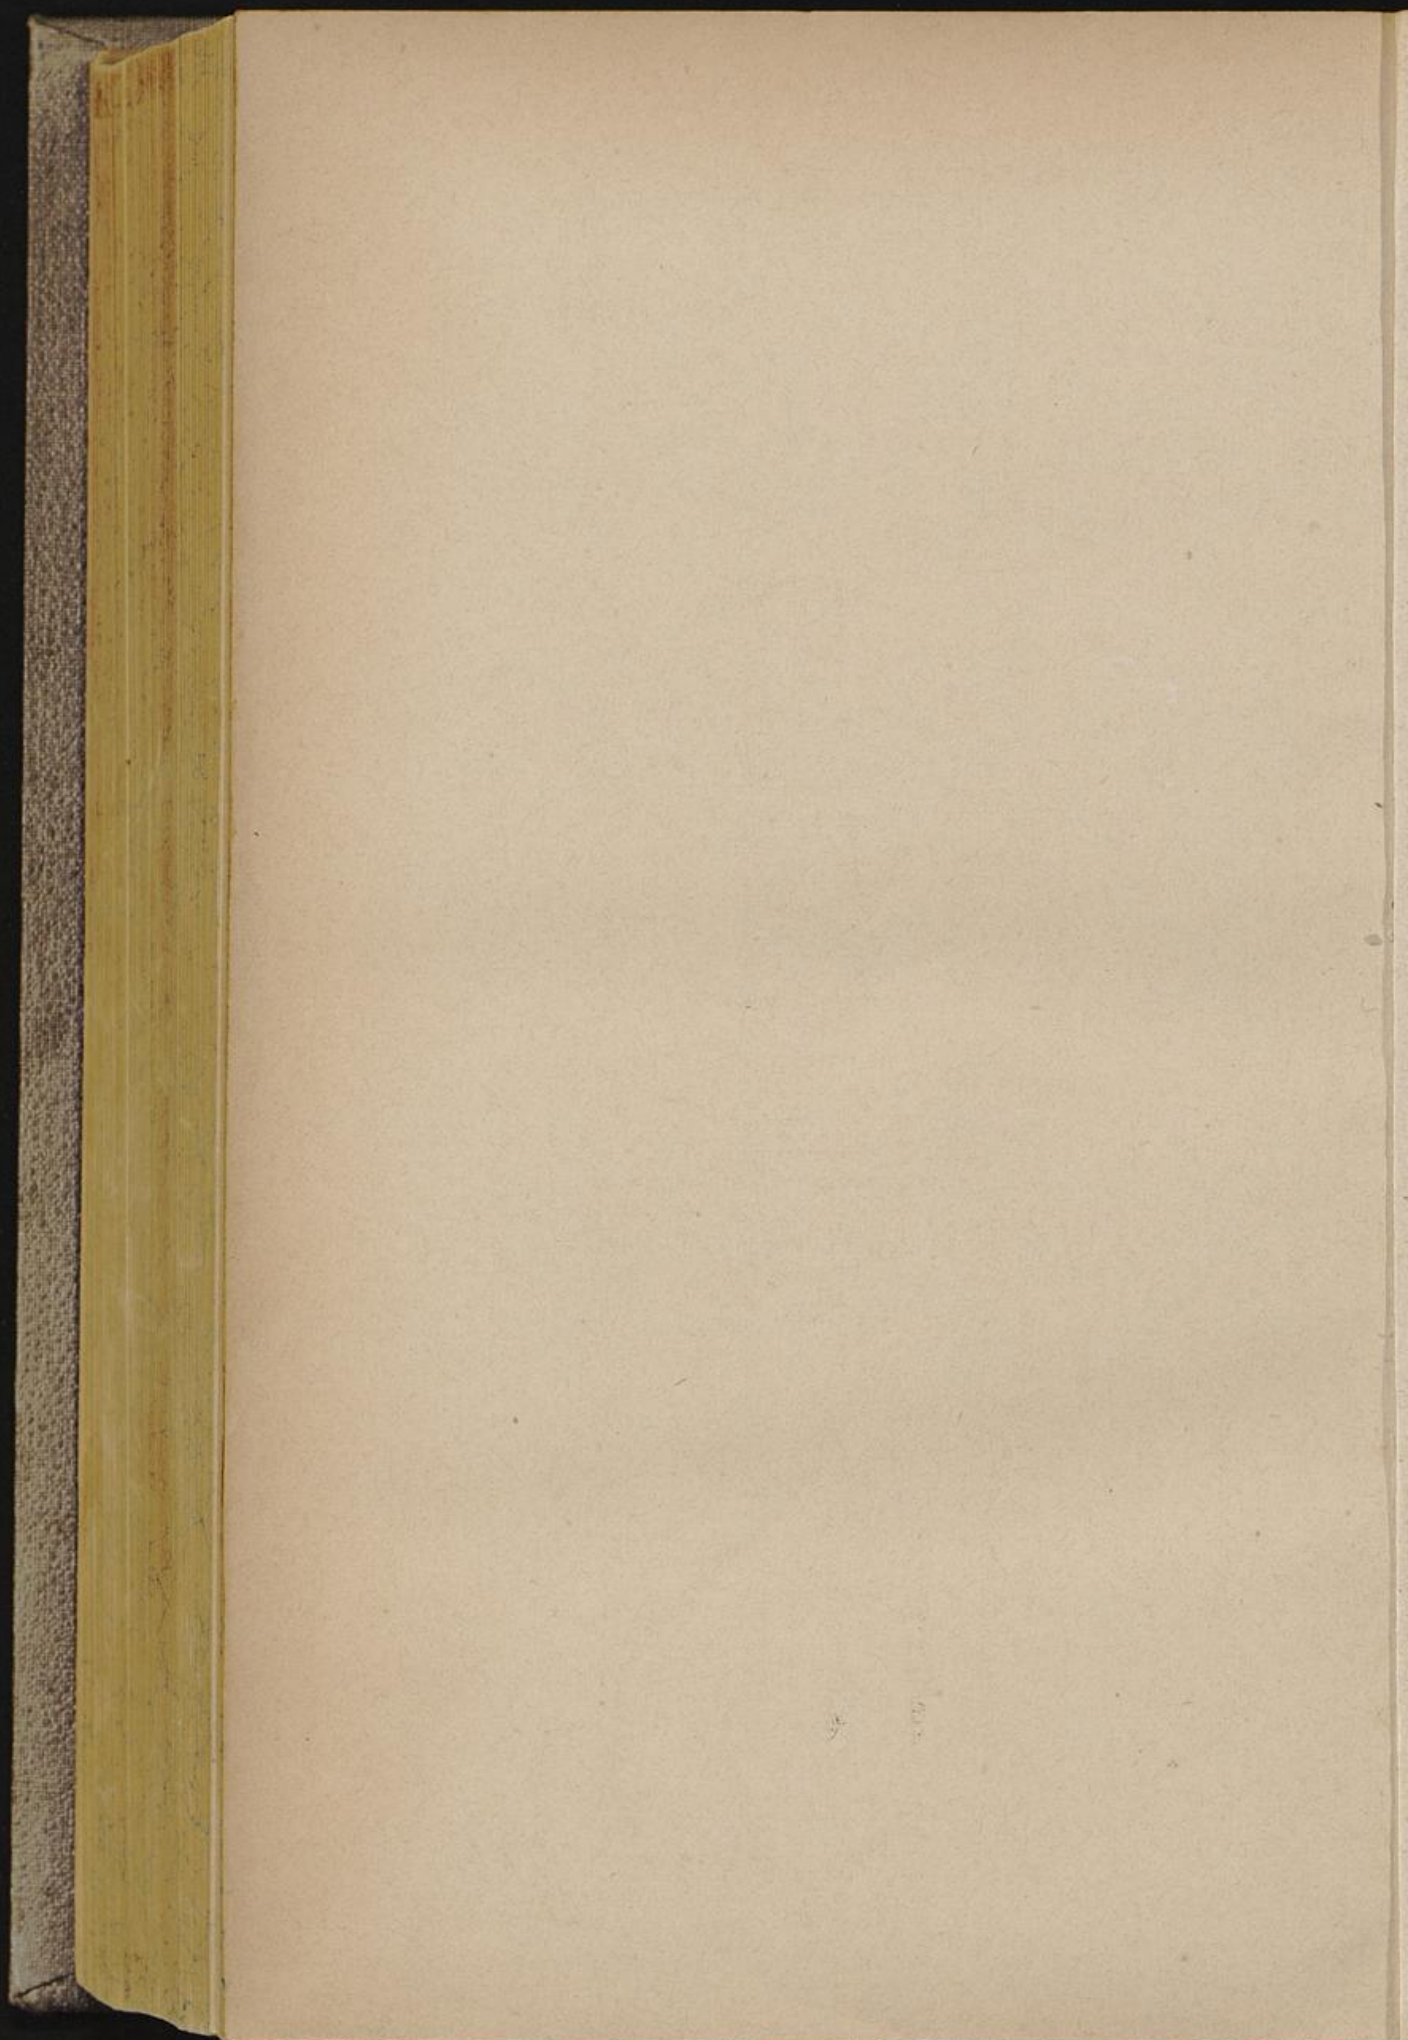

IX. Eisenbahnen.

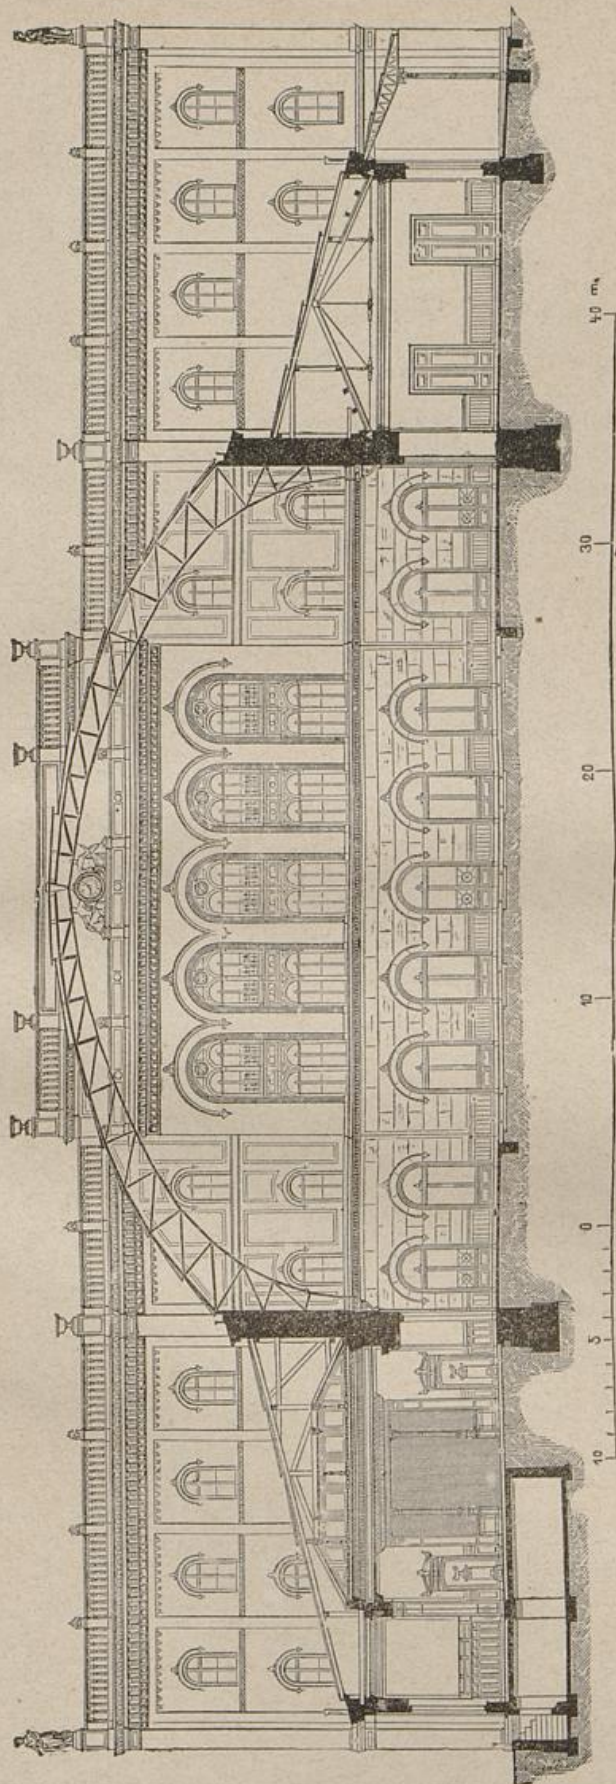


Fig. 71. Beigt als Beispiel, wo sämtliche Perrons und Geleise überdeckt sind, die Halle der Ostbahn zu Berlin.

